


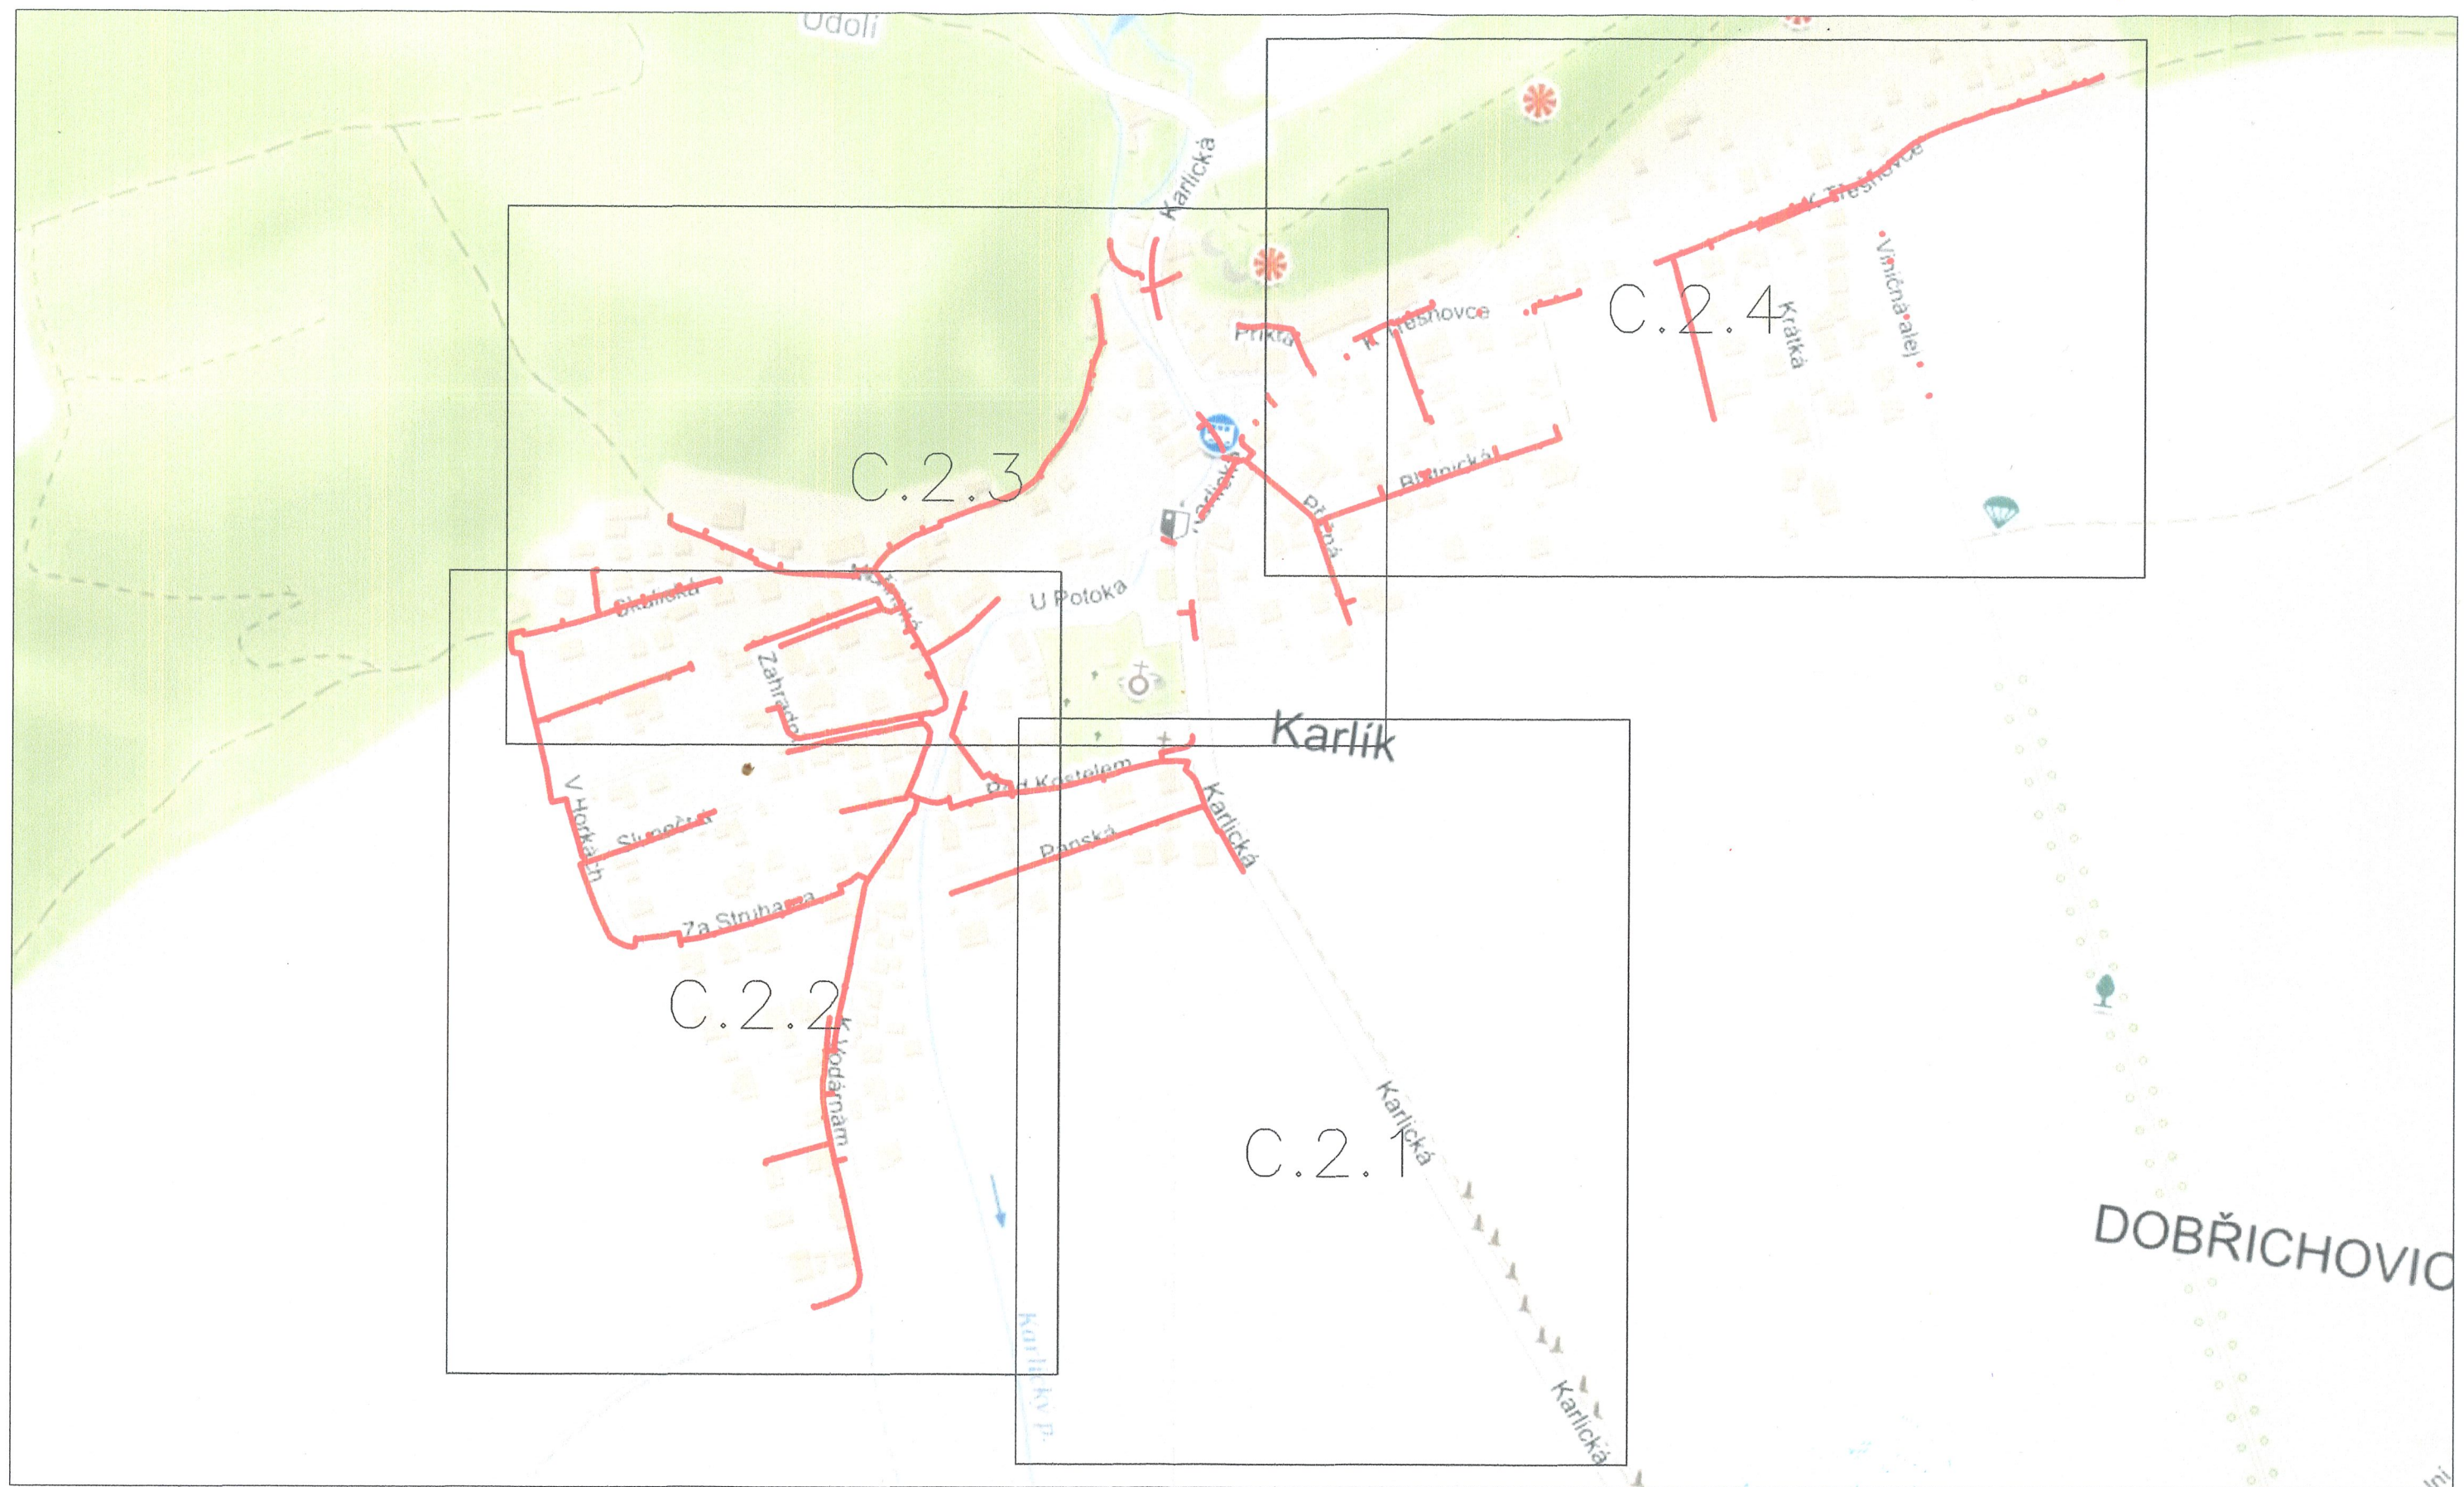

Legenda:
— nová úložná trasa ochranných prvků
— optické sítě

Na záměr žadatele se vztahují příslušná ustanovení zákona č. 416/2009 Sb.
a zákona č. 194/2017 Sb.

TABULKA REVIZÍ		
revize č.	datum	popis
0	02/2023	Zpracování PD pro rozeslání stavebního záměru.
1	04/2023	Úprava přechodů vodního toku, požadavek OŽP Černošice
2-5	5-7/2023	Úprava tras dle požadavků OSS, SIS a vlastníků dotčených pozemků

ProTelPro	Kreslil : Ing. Jan Moravec	Stupeň : PDÚR
	Zpracoval : Ing. Jan Moravec	Měřítko : 1:4000
	Kontroloval: Ing. Pavel Draždák	Dne : únor 2023
	Investor : CETIN a.s. Českomoravská 2510/19, Praha 9	Zakázka : 4-824/2023
Stavba sítě elektronických komunikací NGA, lokalita Karlík, NPO 2022 VHCN pro oblast 20 FTTx_P_NGA_V_NIO20_Karlík_KAPRA1_OK SAP 11010-109760		Revize č.: 5 Číslo výkresu: C.1.1
Situace širších vztahů		