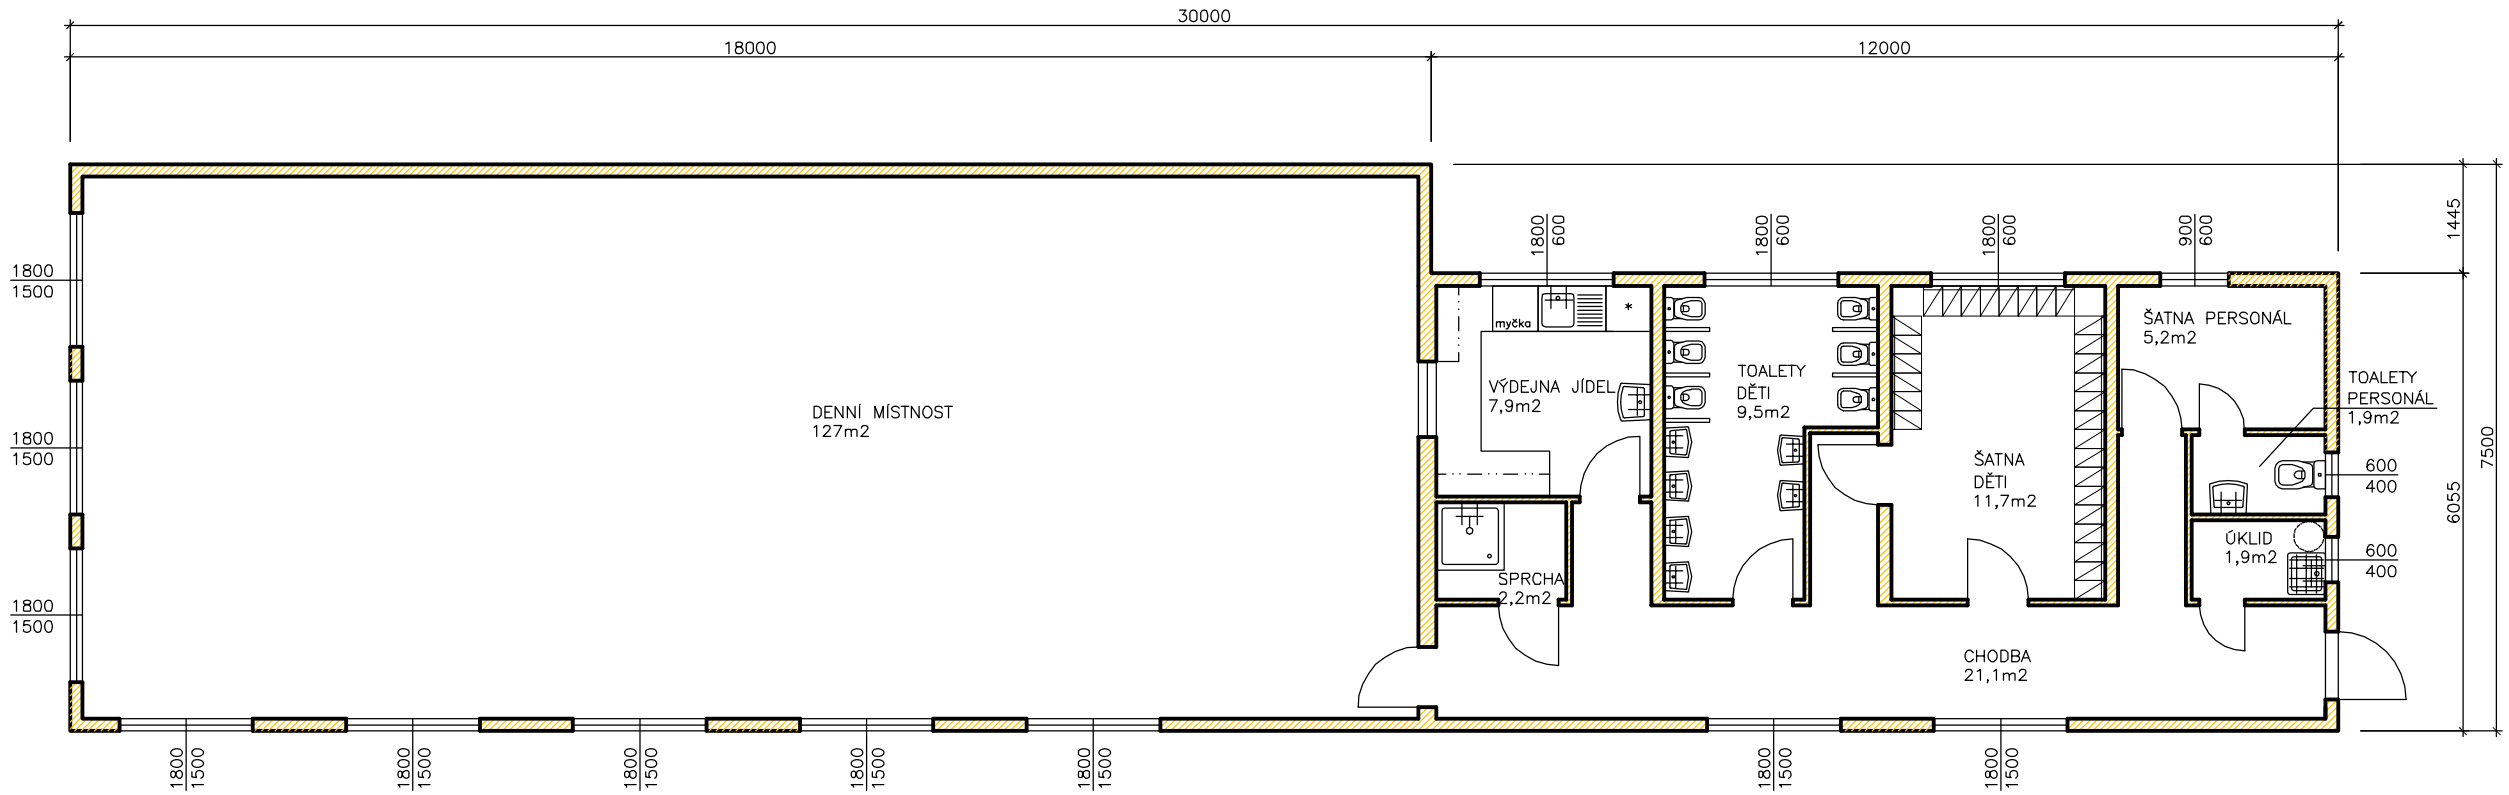

revize 26.2.2010

změna dispozice dle požadavků KHS Stč.kraje, změna světlé výšky na 2,8m

AKCE: **MATEŘSKÁ ŠKOLA** parc.č.1574/4, k.ú. Karlík, obec Karlík	ZODPOVĚDNÝ PROJEKTANT: Ing.Jiří Pečinka Mořinská 1026 252 29 Karlík Tel: 775 113 747
INVESTOR: obec Karlík	KRESLIL: Ing.Alice Pečinková Č. PARÉ:
SPECIALIZACE: STUDIE	DATUM: II/2010 STUPEŇ:
VÝKRES: **PŮDORYS**	MĚŘÍTKO: 1 : 100 ČÍSLO VÝKRESU: **4**

PDF vytvořeno zkušební verzí pdfFactory www.fineprint.cz