




JIŽNÍ POHLED

 


SEVERNÍ POHLED

 

VÝCHODNÍ POHLED

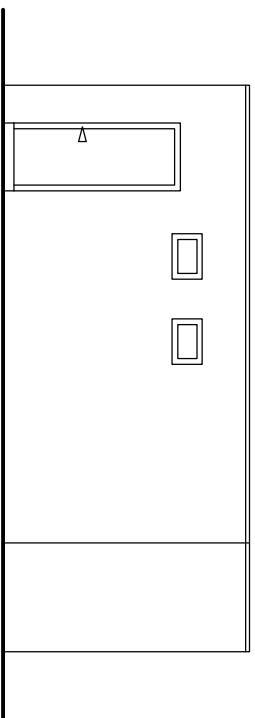

ZÁPADNÍ POHLED

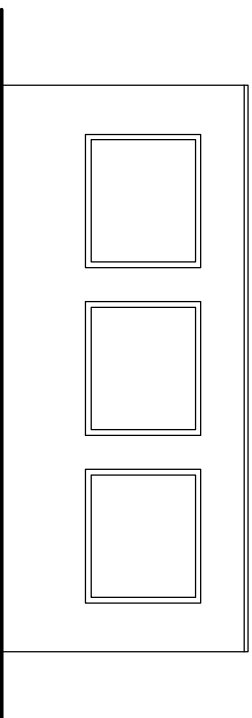

revize 26.2.2010
změna dispozice dle požadavků KHS Stř.kraje, změna světélk. výšky na 2,8m

AKCE:	MATEŘSKÁ ŠKOLA	
parc.č.:	1574/4, k.ú. Karlík, obec Karlík	
INVESTOR:	obec Karlík	
SPECIALIZACE:	STUDIE	
VÝKRES:	POHLEDY	MĚŘÍTKO:
		1 : 100
ZODPOVĚDNÝ PROJEKTANT:	Ing.Jiří Pečinka Mořinská 1026 252 29 Karlík Tel: 775 113 747	Č. PARE:
KRESLIL:	Ing.Alice Pečínková	
DATUM:	II/2010	STUPĚN:
MĚŘÍTKO:	1 : 100	ČÍSLO VÝKRESU:
		5