
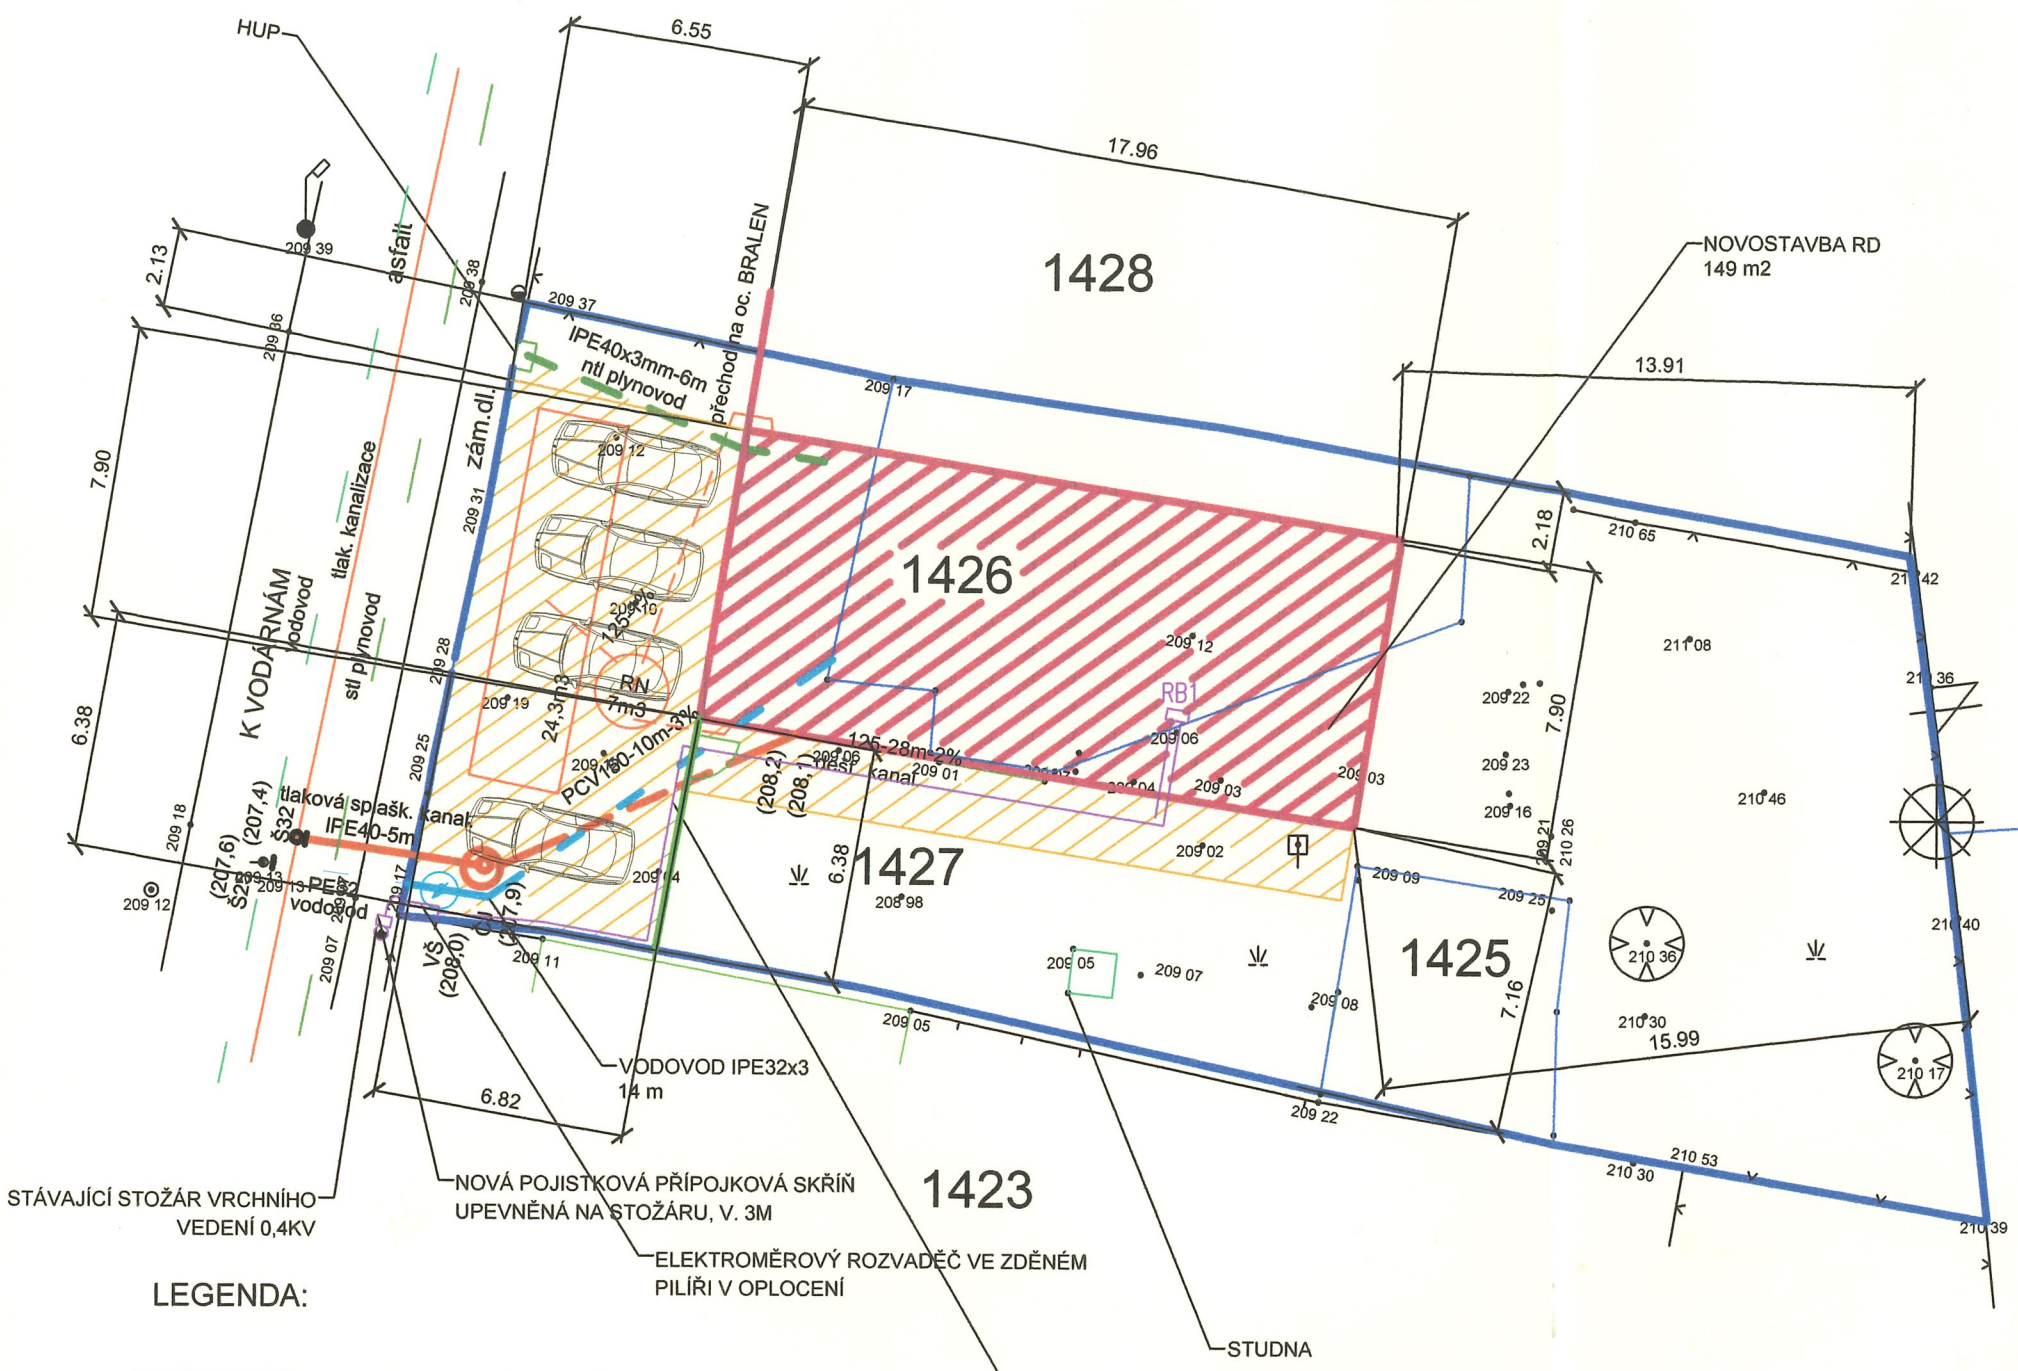


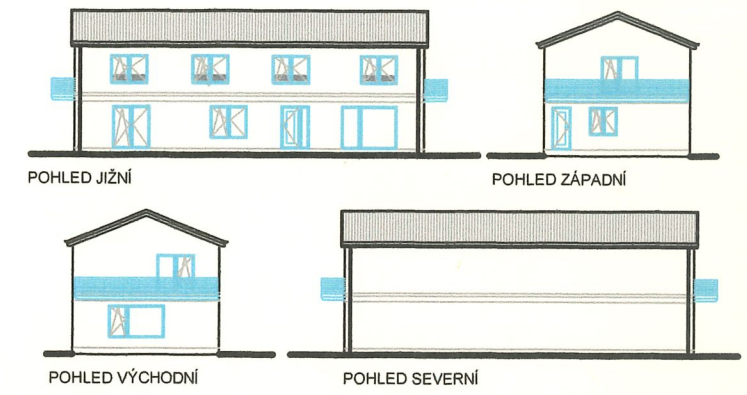

- LEGENDA:**
- KABELOVÉ PŘÍPOJENÍ OBJEKTU - v řešení
  - KANALIZAČNÍ PŘÍPOJKA
  - VODOVODNÍ PŘÍPOJKA
  - PLYNOVODNÍ PŘÍPOJKA
  - STÁVAJÍCÍ OBJEKTY / STÁVAJÍCÍ OBJEKTY ODSTRANĚNO
  - PŘÍSTAVBA
  - ZPEVNĚNÉ PLOCHY
  - KATASTRÁLNÍ HRANICE / KATASTRÁLNÍ HRANICE POZEMKU VLASTNÍKA
  - OPLOCENÍ
  - KANALIZAČNÍ ŘAD
  - VODOVODNÍ ŘAD
  - PLYNOVOD STL

Souřadnicový systém JTSK  
Výškový systém BPV  
Vypracoval Batulka, 06/2018

+ - 0,00 = 209,67 BpV

|   |                         |                        |
|---|-------------------------|------------------------|
| Stavebník: David Frabša, U nádražní lávky 5, Praha 8, 186 00<br>Josef Hasák, čp. 16, 267 27 Nesvačily  |                         |                        |
| Vlastník: Růžena Frabšová, Za Parkem 867, 252 29 Dobřichovice<br>Josef Hasák, čp. 16, 267 27 Nesvačily |                         |                        |
| Místo stavby: parcel.č. 1425, 1426, 1427, k.ú. Karlík                                                  |                         |                        |
| Projektant: Ing. Miroslava Neubertová, 252 29 Dobřichovice 803<br>IČO 10213996, AI.č.0001192           |                         |                        |
| Stavba:<br>SO1 - RODINNÝ DŮM<br>SO2 - OPLOCENÍ, SO3 – PŘÍPOJKY,<br>SO4 – VJEZD                         | Datum:                  | 02/2020                |
|   | Stupeň:                 | PD                     |
|   | Zak.č.                  | 05/2020                |
| Obsah výkresu:<br><br>SITUACE                                                                          | Měřítko:<br><br>1 : 200 | Č. výkresu:<br><br>C 1 |