


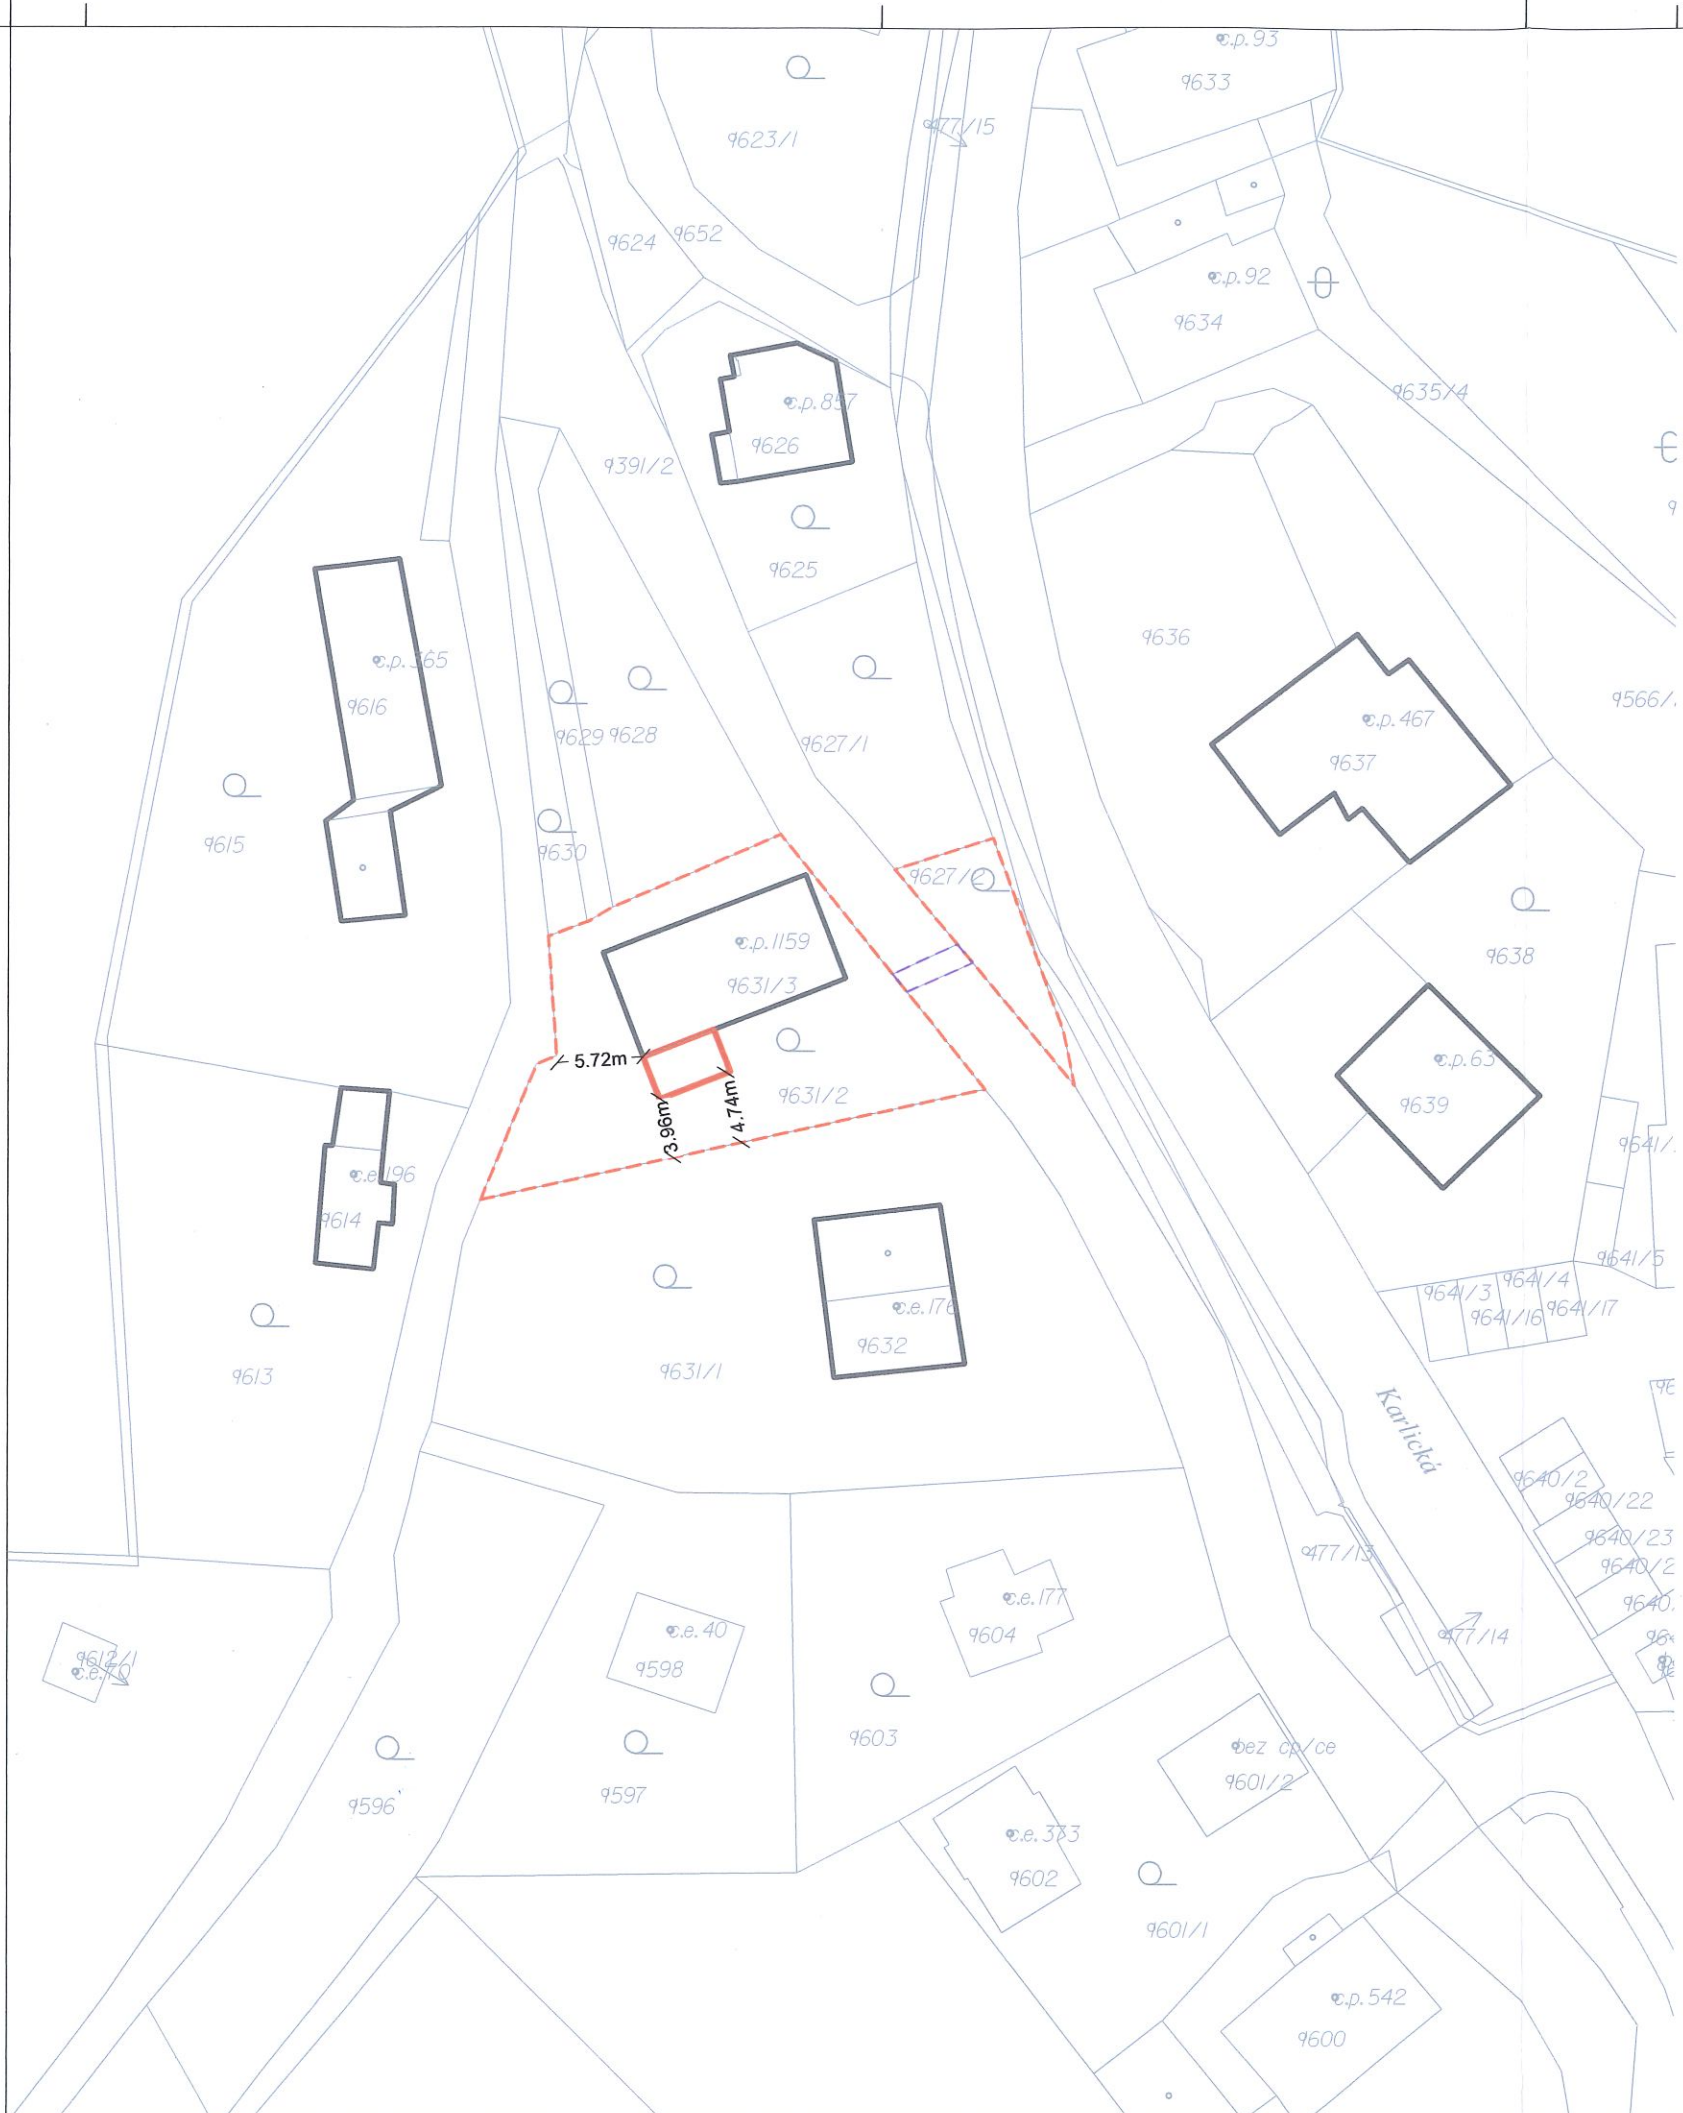

- HRANICE POZEMKŮ VE VLASTNICTVÍ ŽADATELE
- VĚCNÉ BŘEMENO (PŘÍSTUPVÁ CESTA) V UŽÍVÁNÍ ŽADATELE
- STÁVAJÍCÍ OKOLNÍ BUDOVY
- NAVRHOVANÁ ZIMNÍ ZAHRADA

± 0,000 = 221,40 m.n.m

VÝŠKOVÝ SYSTÉM: BPV

SOUŘADNICOVÝ SYSTÉM: S-JTSK

ZODPOVĚDNÝ PROJEKTANT: ING. ARCH. MICHAL HAVELKA		VYPRACOVAL: ING. ARCH. PATRIK DOLÁK			
NÁZEV STAVBY: PŘÍSTAVBA ZIMNÍ ZAHRADY KE STÁVAJÍCÍMU RD				STAVEBNÍK: JAN HOLEČEK KARLICKÁ 1159 KARLÍK	
MÍSTO STAVBY: KARLICKÁ 1159 KATASTRÁLNÍ ÚZEMÍ: 627828 - KARLÍK					
C. SITUACE				STUPEŇ PD: DSP	DATUM: KVĚTEN 2021
VÝKRES: SITUACE KATASTRÁLNÍ				MĚRÍTKO: 1:500	FORMÁT: A3 ČÍSLO VÝKRESU: C1