


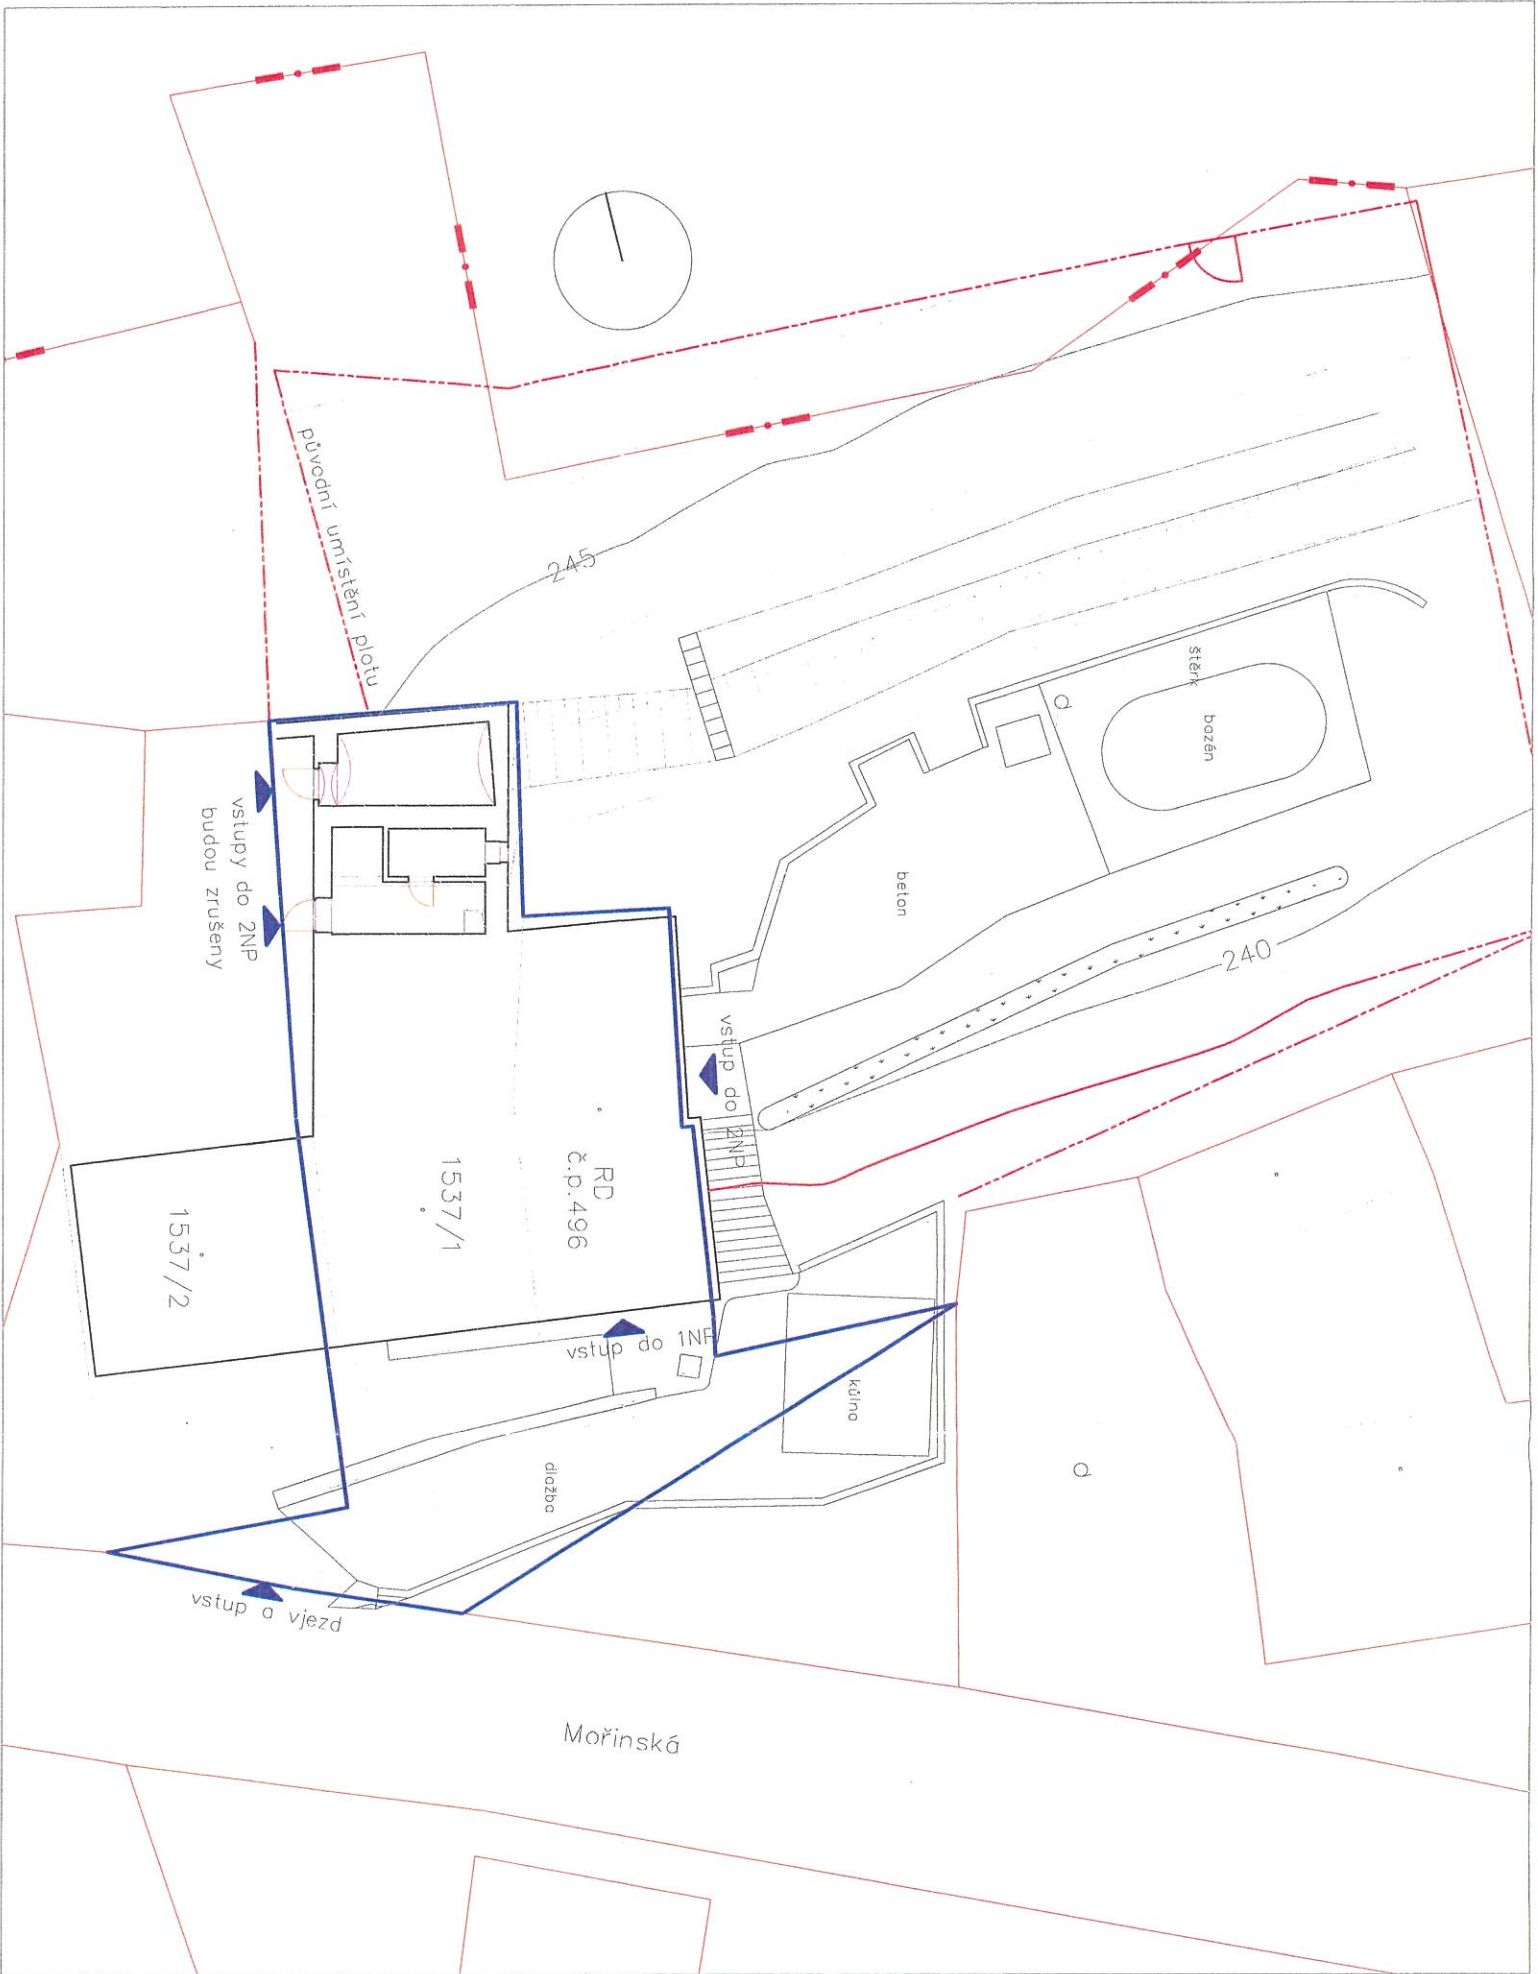

LEGENDA

hranice pozemků dle katastru

hranice dotčeného pozemku

stavební objekty

rozhranní ploch

plot drátěný

terénní hrany

zdi

šachta bez rozlišení

strom

keře

část stavby dotčená stavbou

MÍSTO STAVBY:		Tetraktys, s.r.o. Zámecká 417, 538 62 Hrochův Týnec T: +420 737 239 673 E: jan.kolar@tetraktys.pro	
INVESTOR:		ZODPOVĚDNÝ PROJEKTANT:	
Veronika a Jan Dziarmovi Mořinská 496, Karlík		ING. JAN KOLÁŘ ČKAIT 0009454	
AKCE:		VYPRACOVAL:	
Rekonstrukce stodoly, Rodinný dům		ING. JAN KOLÁŘ	
ČÁST:		DATUM:	MĚŘÍTKO:
C. Situace stavby		03/21	1:250
NÁZEV:		STUPEŇ DOK.: DOS	ČÍSLO VÝKRESU:
Situace- podrobná -stávající stav		FORMÁT: 2XA4	C 2
TETRAKTYS Ing. Jan Kolář ČKAIT 0009454 Ing. Jan Kolář ČKAIT 0009454 Ing. Jan Kolář ČKAIT 0009454 ČKAIT - 0009454			