



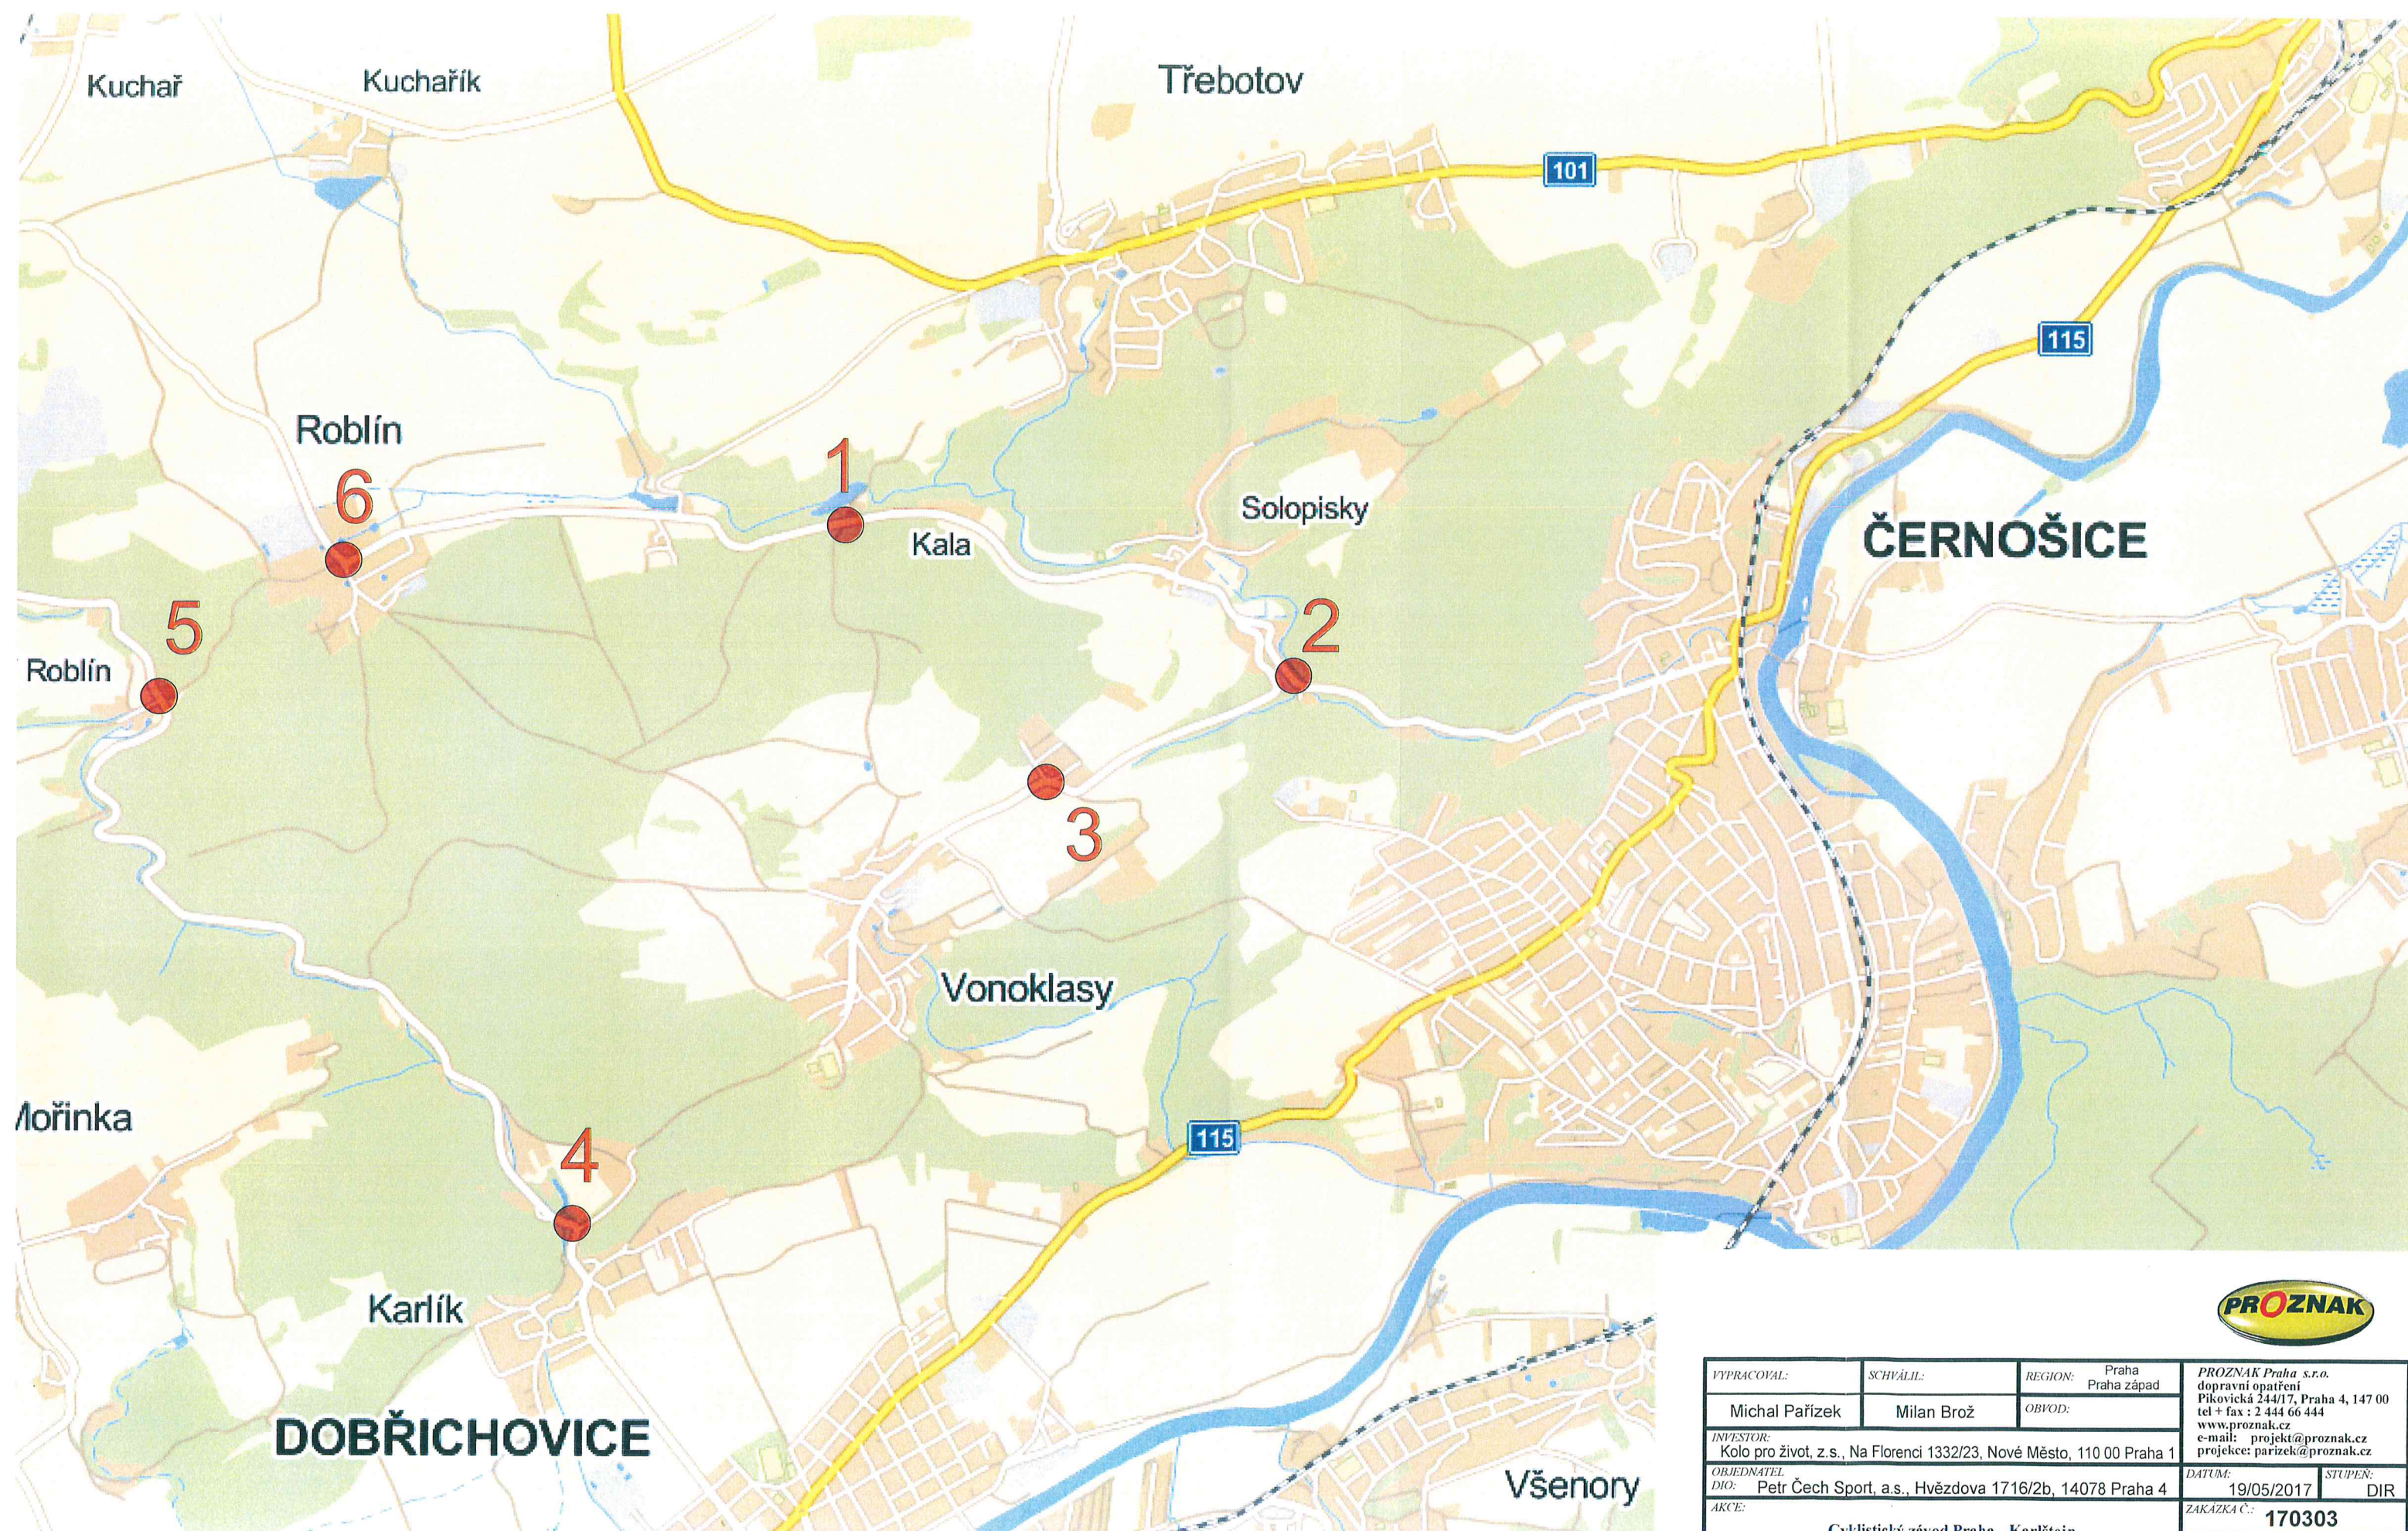

VYPRACOVAL:	SCHVÁLIL:	REGION:	PROZNAK Praha s.r.o. dopravní opatření Pikovická 244/17, Praha 4, 147 00 tel + fax : 2 444 66 444 www.proznak.cz e-mail: projekt@proznak.cz projekce: parizek@proznak.cz
Michal Pařízek	Milan Brož	OBVOD:	
INVESTOR:			
Kolo pro život, z.s., Na Florenci 1332/23, Nové Město, 110 00 Praha 1			
OBJEDNATEL			
DIO: Petr Čech Sport, a.s., Hvězdova 1716/2b, 14078 Praha 4			
AKCE:			
Cyklistický závod Praha - Karlštejn			
OBJEKT:			
Dopravní značení a opatření			
DATUM:			
19/05/2017			
STUPEŇ:			
DIR			
ZAKÁZKA Č.:			
170303			
ČÁST:			
Přehledná situace schémat			

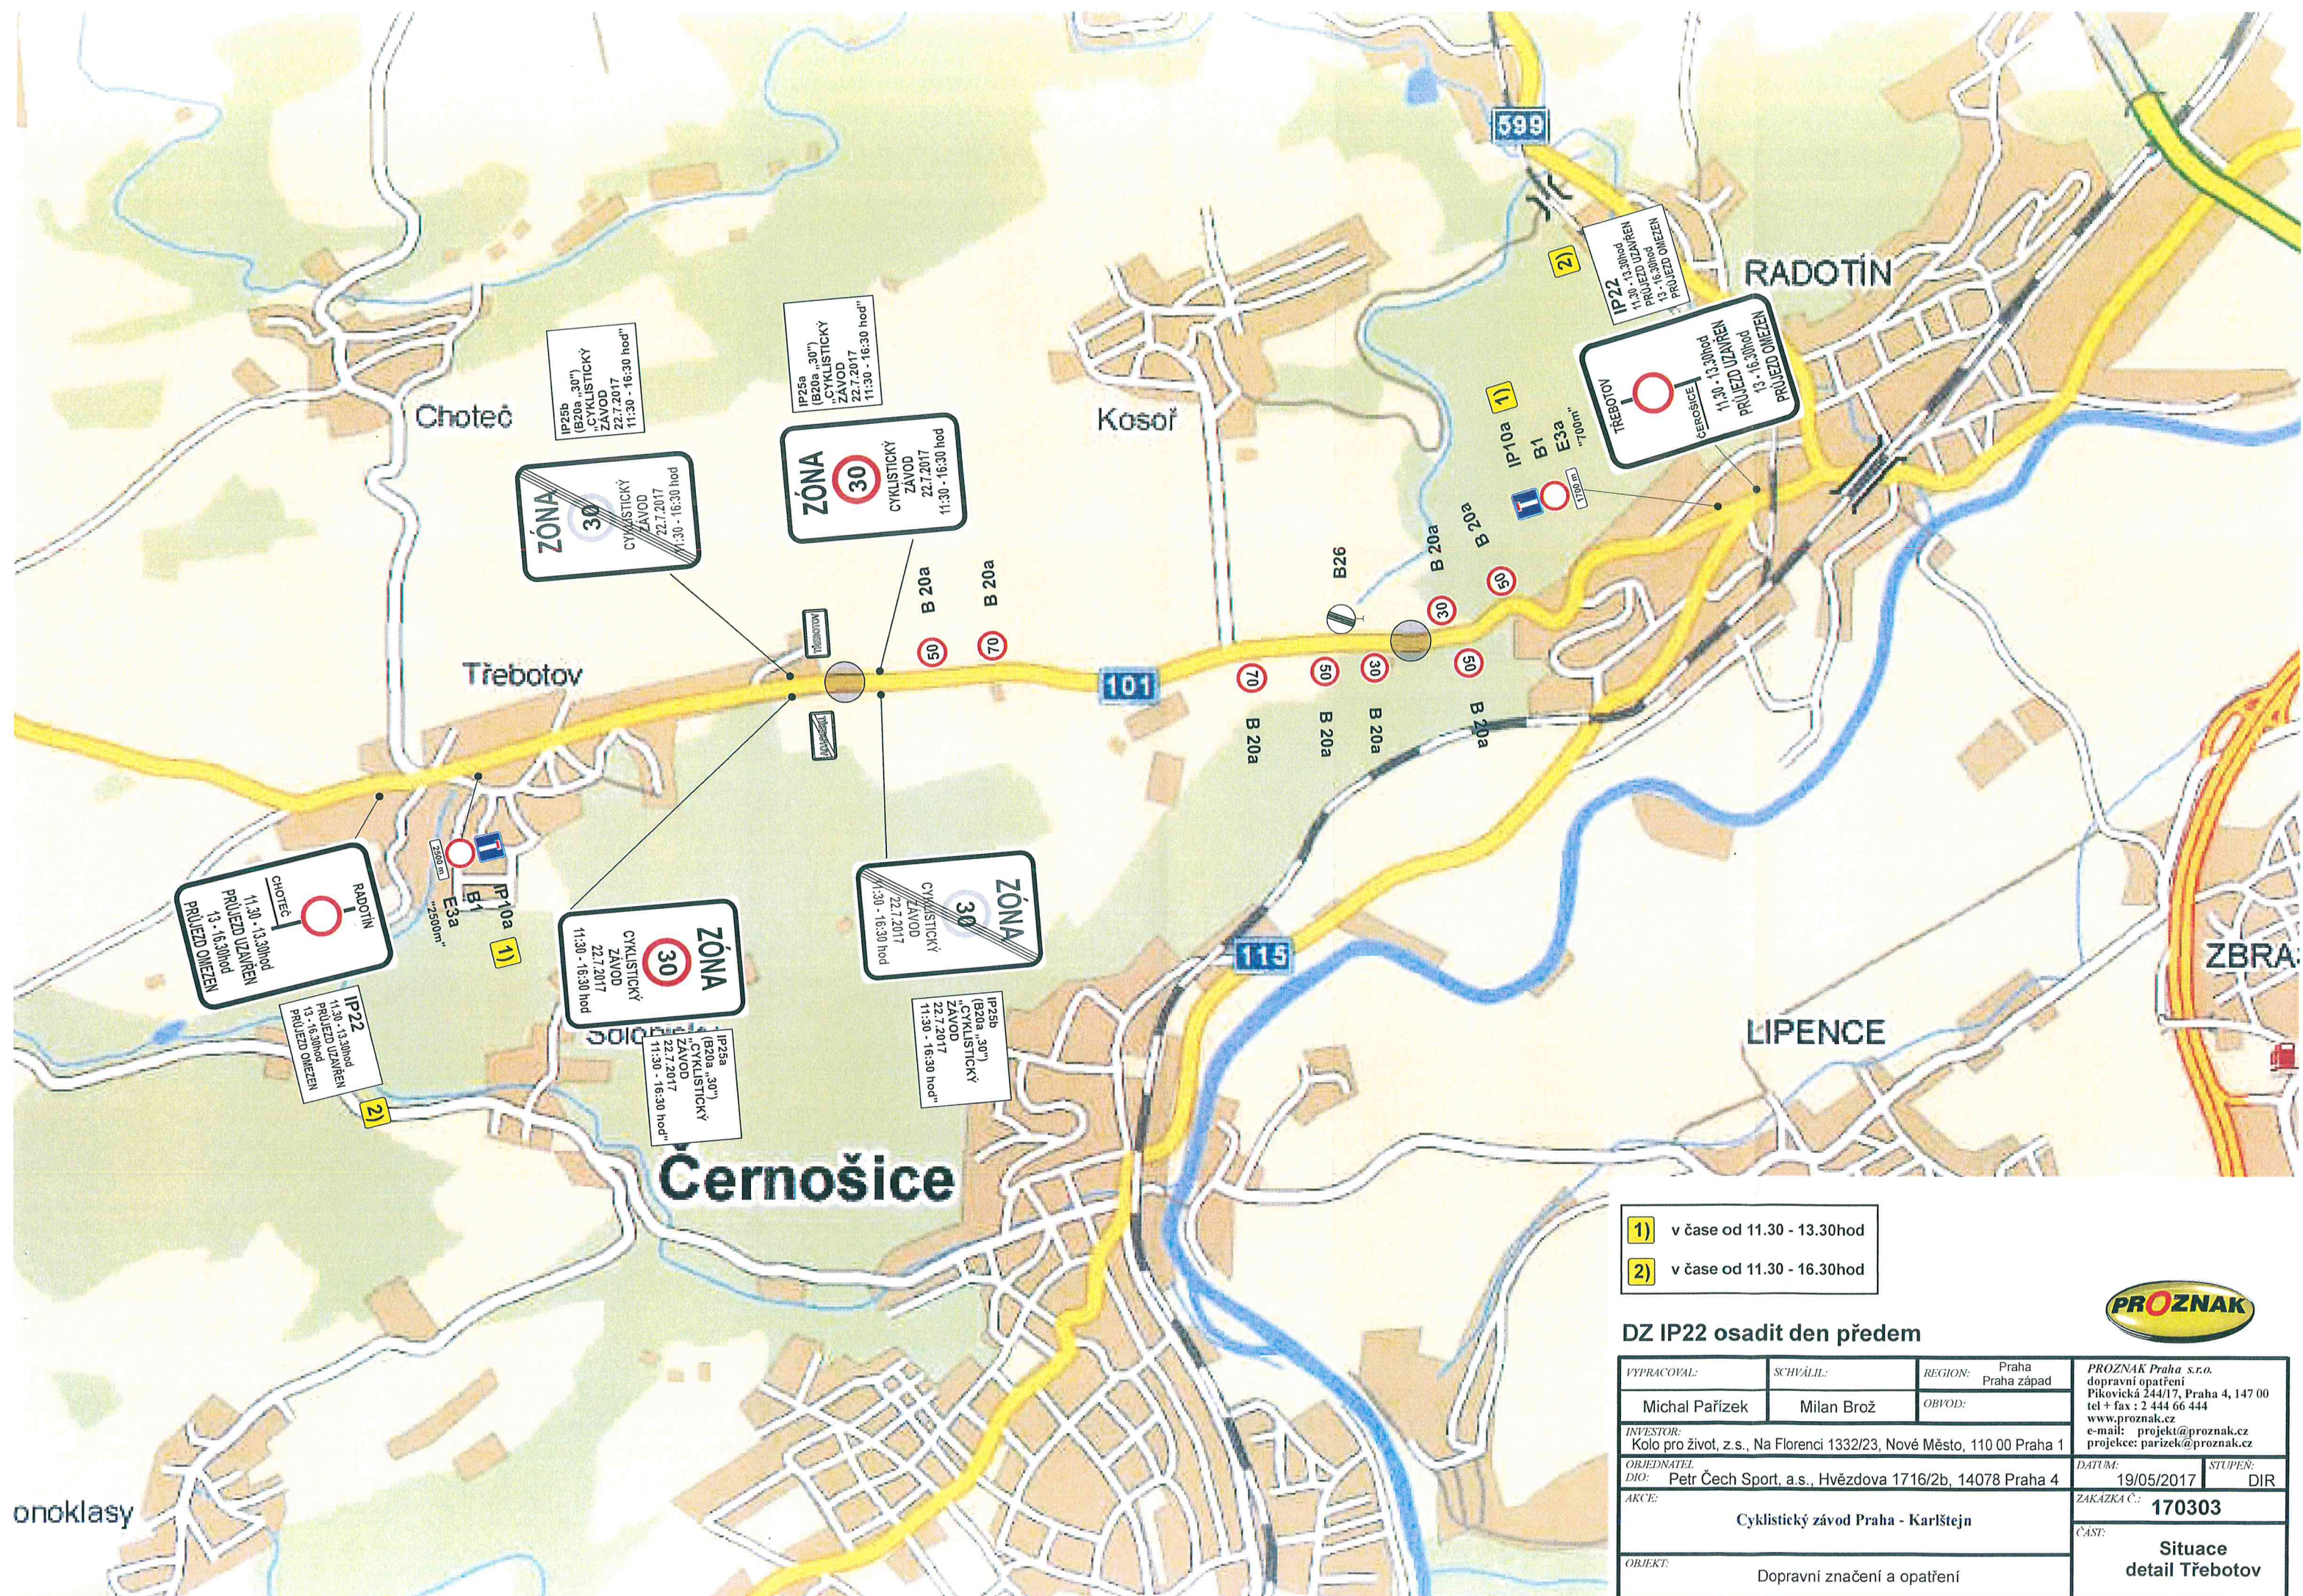

- 1) v čase od 11.30 - 13.30hod
2) v čase od 11.30 - 16.30hod

DZ IP22 osadit den předem

VYPRACOVAL:	SCHVÁLIL:	REGION:	Praha Praha západ
Michal Pařízek	Milan Brož	OBVOD:	
INVESTOR:	Kolo pro život, z.s., Na Florenci 1332/23, Nové Město, 110 00 Praha 1		
OBJEDNATEL:	Petr Čech Sport, a.s., Hvězdova 1716/2b, 14078 Praha 4		
AKCE:	Cyklistický závod Praha - Karlštejn		
OBJEKT:	Dopravní značení a opatření		
PROZNAK Praha s.r.o. dopravní opatření Pikovická 244/17, Praha 4, 147 00 tel + fax : 2 444 66 444 www.proznak.cz e-mail: projekt@proznak.cz projekce: parizek@proznak.cz			DATUM:
			19/05/2017
			STUPEŇ:
			DIR
			ZAKÁZKA Č.:
			170303
			ČÁST:
			Situace detail Třebotov

VYPRACOVAL:	SCHVÁLIL:	REGION:	Praha Praha západ	PROZNAK Praha s.r.o. dopravní opatření Překopická 244/17, Praha 4, 147 00 tel + fax : 2 444 66 444 www.proznak.cz e-mail: projekt@proznak.cz projekce: parizek@proznak.cz
Michal Pařízek	Milan Brož	OBVOD:		
INVESTOR:	Kolo pro život, z.s., Na Florenci 1332/23, Nové Město, 110 00 Praha 1			
OBJEDNATEL:	Petr Čech Sport, a.s., Hvězdova 1716/2b, 14078 Praha 4			
AKCE:	Cyklistický závod Praha - Karlštejn			
OBJEKT:	Dopravní značení a opatření			
DATUM:	19/05/2017	STUPEŇ:	DIR	
ZAKÁZKA Č.:	170303			
ČÁST:	Detail 8 Kosoř			



IP 22 „PRŮJEZD OMEZEN CYKLISTICKÝ ZÁVOD 22.7.2017 11:30 - 16:30 hod“ E7b

1)

2)

Z2 E13 „CYKLISTICKÝ ZÁVOD“

