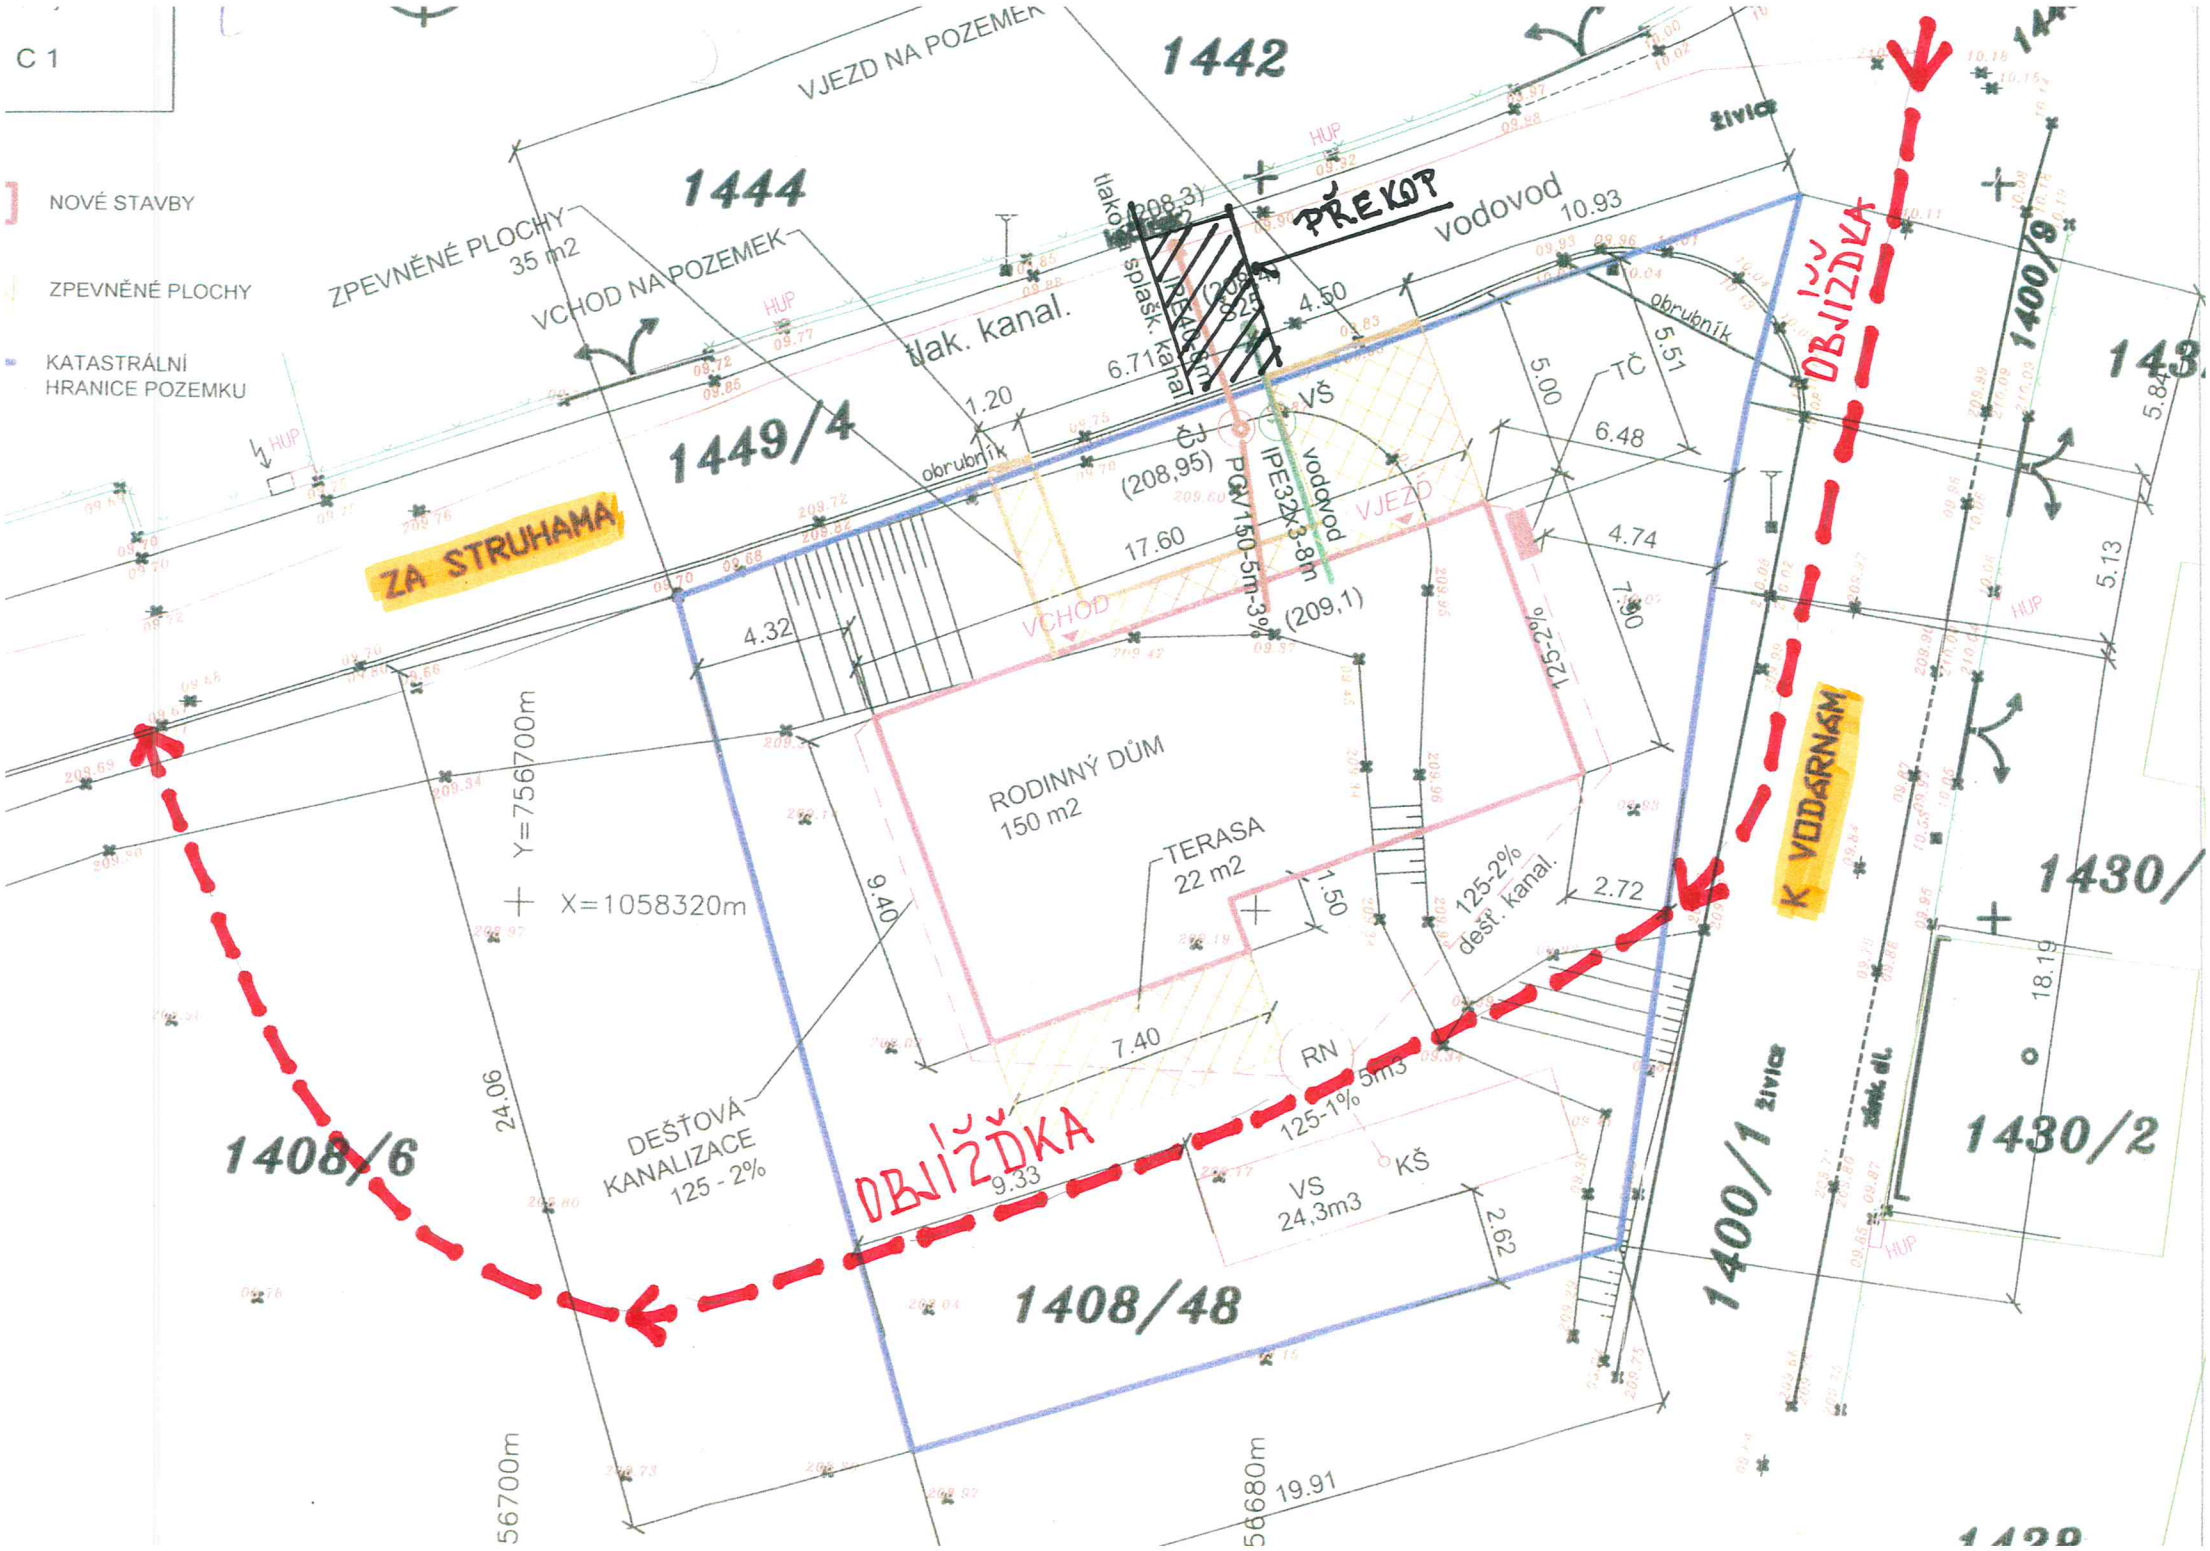
C 1
NOVÉ STAVBY
ZPEVNĚNÉ PLOCHY
KATASTRÁLNÍ HRANICE POZEMKU
VJEZD NA POZEMEK
1442
1444
ZPEVNĚNÉ PLOCHY 35 m2
VCHOD NA POZEMEK
tlak. kanal.
PŘEKOP
vodovod
10.93
4.50
6.71
1.20
obrubník
1449/4
ZA STRUHAMA
ČJ
(208,95)
PGV150-5m-3%
IPE32x3-8m
vodovod
VŠ
VJEZD
17.60
VCHOD
(209,1)
4.32
5.00
TČ
5.51
6.48
4.74
7.90
125-2%
OBJÍŽĎKA
K VODÁRNÁM
1400/9
5.84
5.13
RODINNÝ DŮM 150 m2
TERASA 22 m2
1.50
125-2% dešť. kanal.
2.72
Y=756700m
X=1058320m
9.40
7.40
RN
5m3
125-1%
KŠ
VS 24,3m3
9.33
2.62
DEŠŤOVÁ KANALIZACE 125 - 2%
24.06
1408/6
1408/48
1400/1
1430/2
18.19
19.91
56700m
56680m