


Legenda

- Hranice řešeného území
 - Zastavěné území k 01.04.2021
 - Z1 Zastavitelné plochy
 - P1 Plochy přestavby
 - K1 Plochy změn v krajině
- PŘEKRYVNÁ ZNAČENÍ**
- CNU1 Koridory vymezené územním plánem pro zlepšení retenčních podmínek území
 - CNU-S1 Koridory vymezené územním plánem pro veřejné prostranství
- ÚZEMNÍ SYSTÉM EKOLOGICKÉ STABILITY FUNKČNÍ**
- Nadregionální biokoridor
 - Regionální biocentrum
 - Lokální biocentrum
 - Lokální biokoridor
- PLOCHY S ROZDÍLNÝM ZPŮSOBEM VYUŽITÍ (RZV)**
- | stav | návrh | § | POCHY BYDLENÍ |
|------|-------|--------------------------|--|
| BH | BH | §4 vyhl.č.501/2006 Sb.) | BYDLENÍ hromadné |
| BI | BI | §5 vyhl.č.501/2006 Sb.) | BYDLENÍ individuální |
| RI | RI | §6 vyhl.č.501/2006 Sb.) | REKREACE individuální |
| OV | OV | §6 vyhl.č.501/2006 Sb.) | OBČANSKÉ VYBAVENÍ VEŘEJNÉ |
| OH | OH | §7 vyhl.č.501/2006 Sb.) | OBČANSKÉ VYBAVENÍ hřbitovy |
| PP | PP | §7 vyhl.č.501/2006 Sb.) | VEŘEJNÁ PROSTRANSTVÍ S PŘEVAHOU ZPEVNĚNÝCH PLOCH |
| PZ | PZ | §7 vyhl.č.501/2006 Sb.) | VEŘEJNÁ PROSTRANSTVÍ S PŘEVAHOU ZELENĚ |
| SV | SV | §8 vyhl.č.501/2006 Sb.) | SMÍŠENÉ OBYTNÉ VENKOVSKÉ |
| DS | DS | §9 vyhl.č.501/2006 Sb.) | PLOCHY DOPRAVNÍ INFRASTRUKTURY |
| WT | WT | §13 vyhl.č.501/2006 Sb.) | PLOCHY VODNÍ A VODOHOSPODÁŘSKÉ |
| AZ | AZ | §14 vyhl.č.501/2006 Sb.) | PLOCHY ZEMĚDĚLSKÉ |
| LE | LE | §15 vyhl.č.501/2006 Sb.) | PLOCHY LESNÍ |
| NP | NP | §16 vyhl.č.501/2006 Sb.) | PLOCHY PŘÍRODNÍ |
| MN | MN | §17 vyhl.č.501/2006 Sb.) | PLOCHY SMÍŠENÉ NEZASTAVĚNÉHO ÚZEMÍ |
| ZZ | ZZ | (Standard ÚP) | ZELEŇ zahrady a sady |

- | STAV | NÁVRH |
|----------|--|
| [Symbol] | Ochranné pásmo přírodní památky |
| [Symbol] | Ochranné pásmo přírodní rezervace |
| [Symbol] | Přírodní památka Krásná stráň |
| [Symbol] | Přírodní rezervace Karlické údolí |
| [Symbol] | Natura 2000 - evropsky významné lokality |
| [Symbol] | Vzdálenost od lesa 50 m |
| [Symbol] | Areál odvodnění |
| [Symbol] | Oblast krajinného rázu |
| [Symbol] | Místo krajinného rázu |
| [Symbol] | Potenciální niva |
- Celé řešené území je v ochranném pásmu radaru Kbely (zařízení MO ČR)

- STAV**
- Nemovité kulturní památky
 - Archeologické naleziště
 - Silnice III. třídy
 - Místní a účelové komunikace
 - OP silnice III. třídy
 - Cyklostezka
 - Cyklotrasa
 - Značené turistické trasy
 - Elektrická stanice
 - Nadzemní vedení VVN 110 kV
 - Nadzemní vedení VN 22 kV
 - Podzemní vedení VN 22 kV
 - Ochranné pásmo vedení VN a el. stanice
 - Středotlaký plynovod
 - Zařízení radiových směrových spojů
 - Bližší neurčené radiové komunikační zařízení
 - Komunikační vedení
 - Radiové směrové spoje
 - Čerpací stanice odpadních vod
 - Kanalizační stoka
 - Vodní zdroj podzemní vody
 - Vodojem zemní
 - Vodovodní řad
- Chráněná krajinná oblast Český Kras**
- 1. zóna CHKO
 - 2. zóna CHKO
 - 3. zóna CHKO

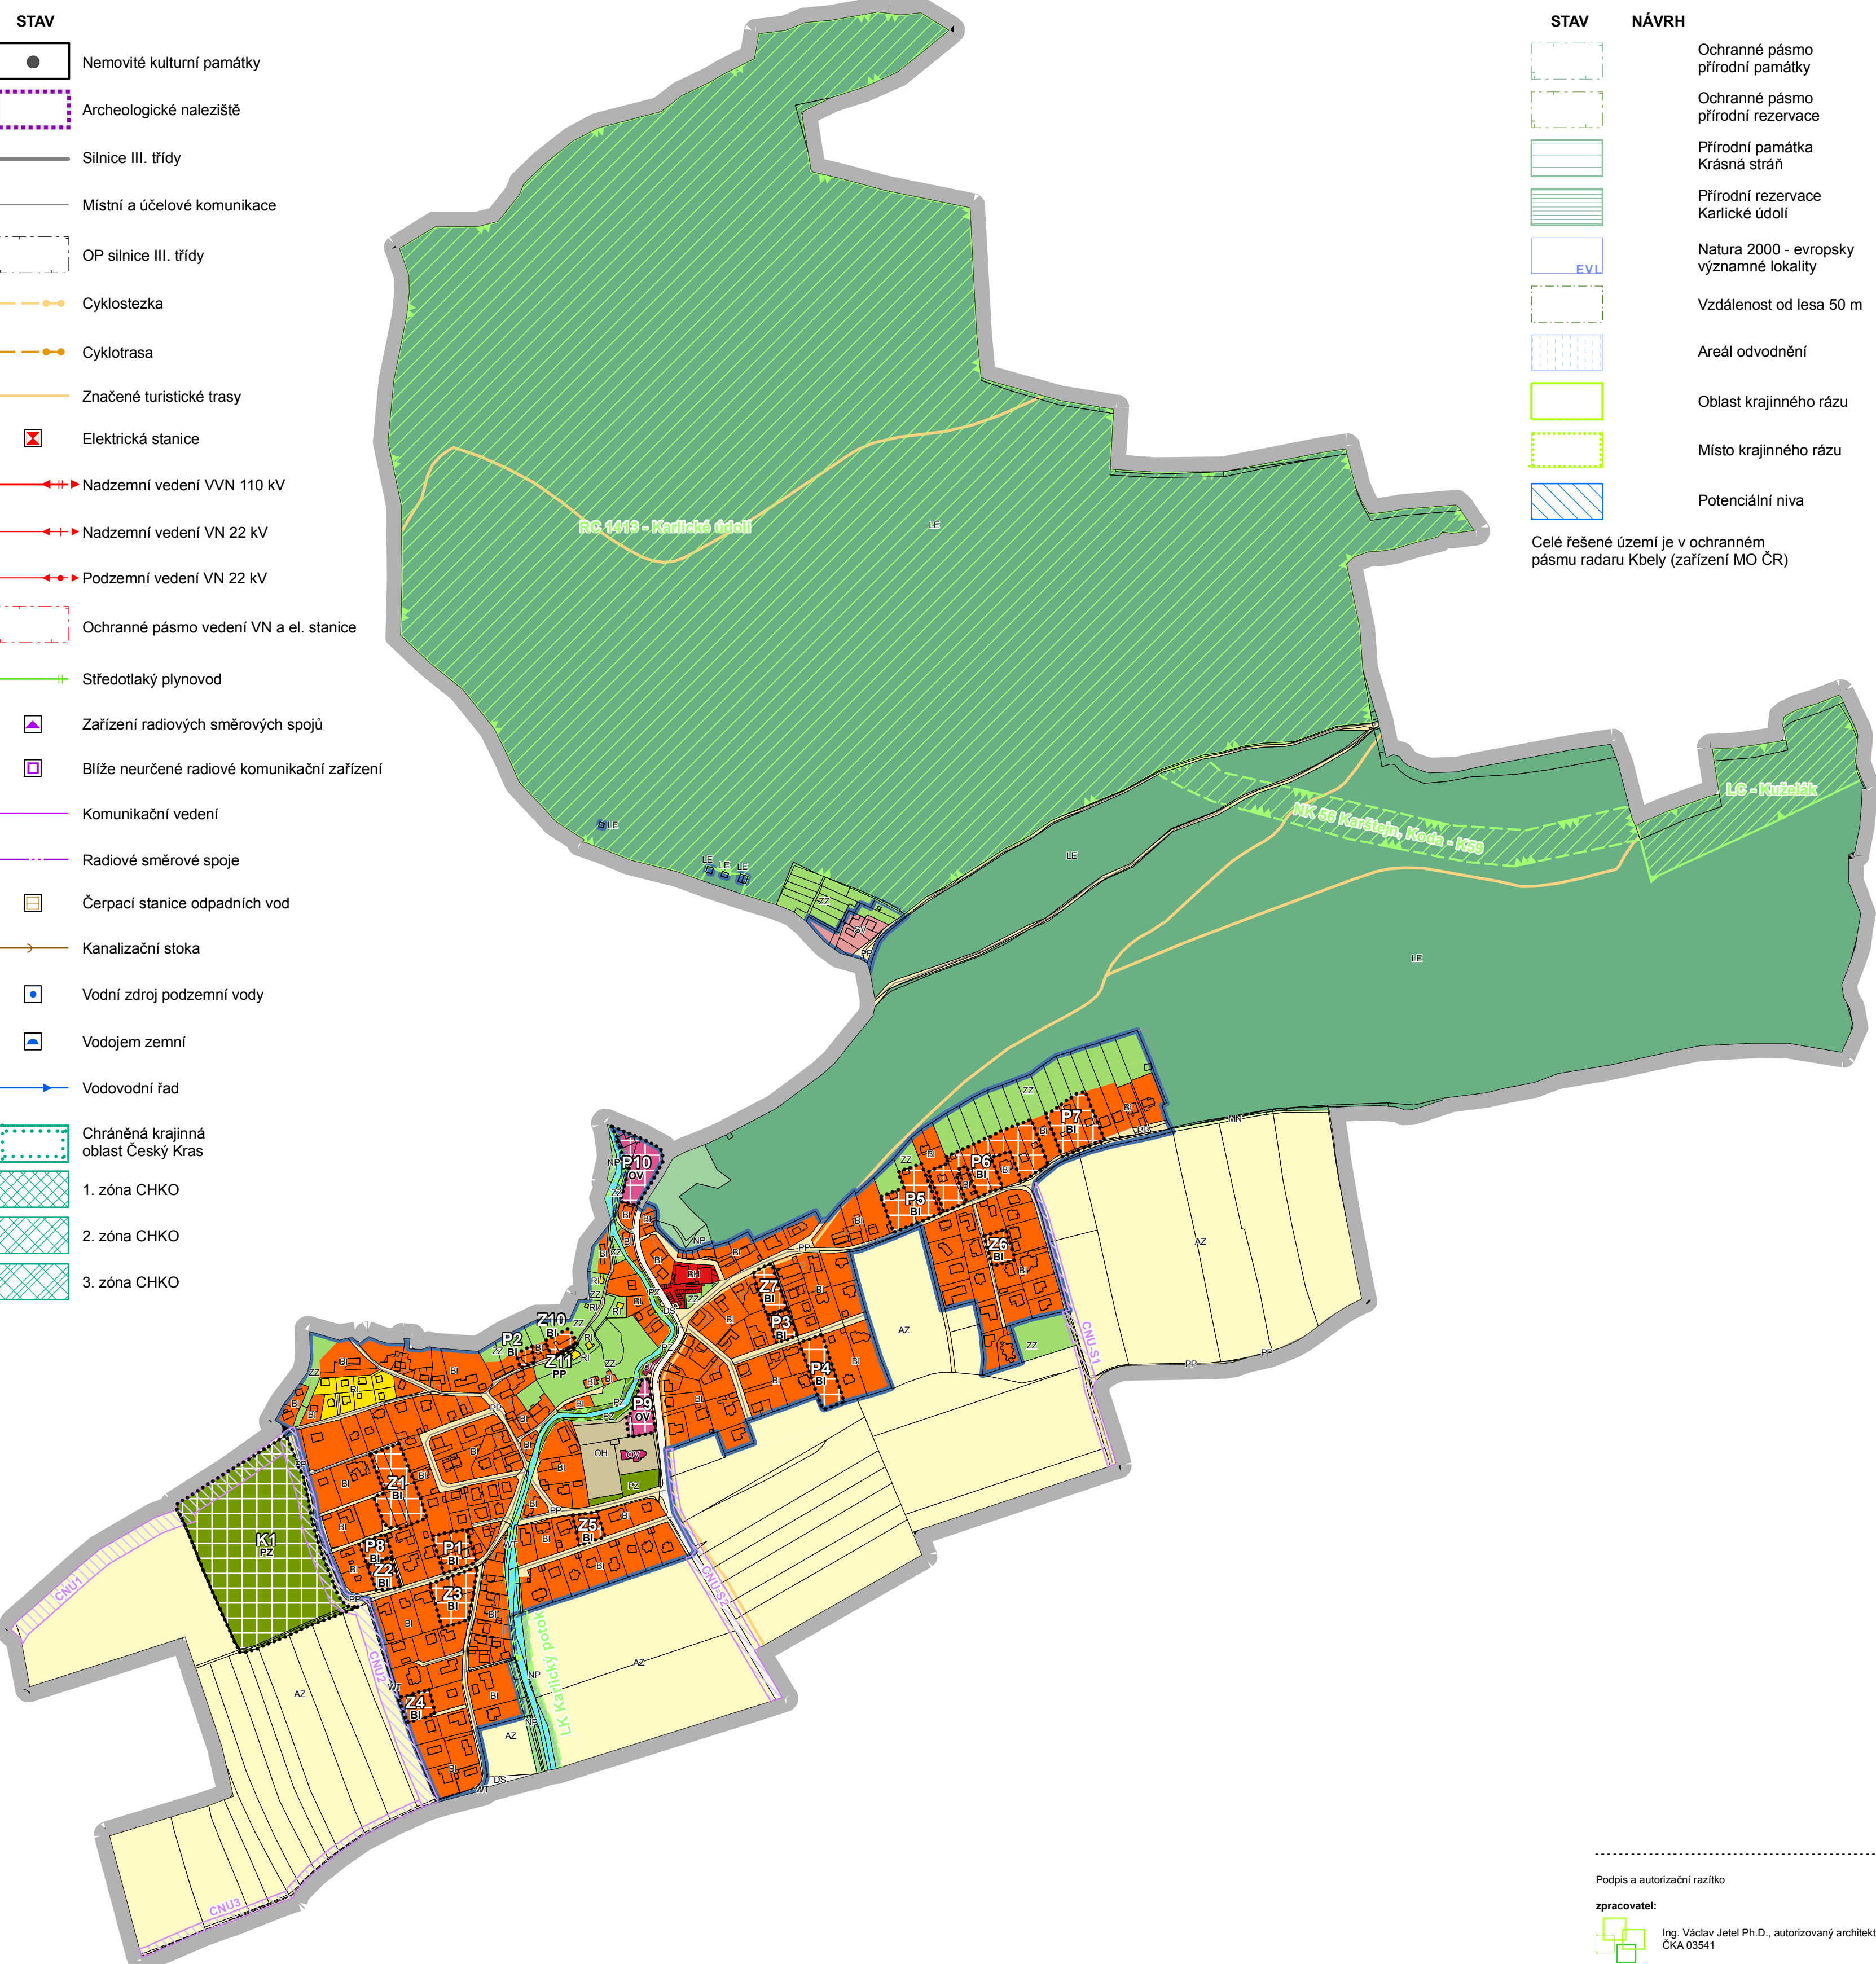

ÚZEMNÍ PLÁN KARLÍK

II.1 KOORDINAČNÍ VÝKRES NÁVRH PRO OPAKOVANÉ VEŘEJNÉ PROJEDNÁNÍ

POŘIZOVATEL: OÚ Karlík zastoupený Ing. Renatou Perglerovou
 OBJEDNATEL: Obec Karlík zastoupená starostkou Janou Svobodovou

DATUM: listopad 2021 MĚŘITKO: 1 : 5 000

Podpis a autorizační razítko
 zpracovatel:
 Ing. Václav Jetel Ph.D., autorizovaný architekt pro ÚP
 ČKA 03541